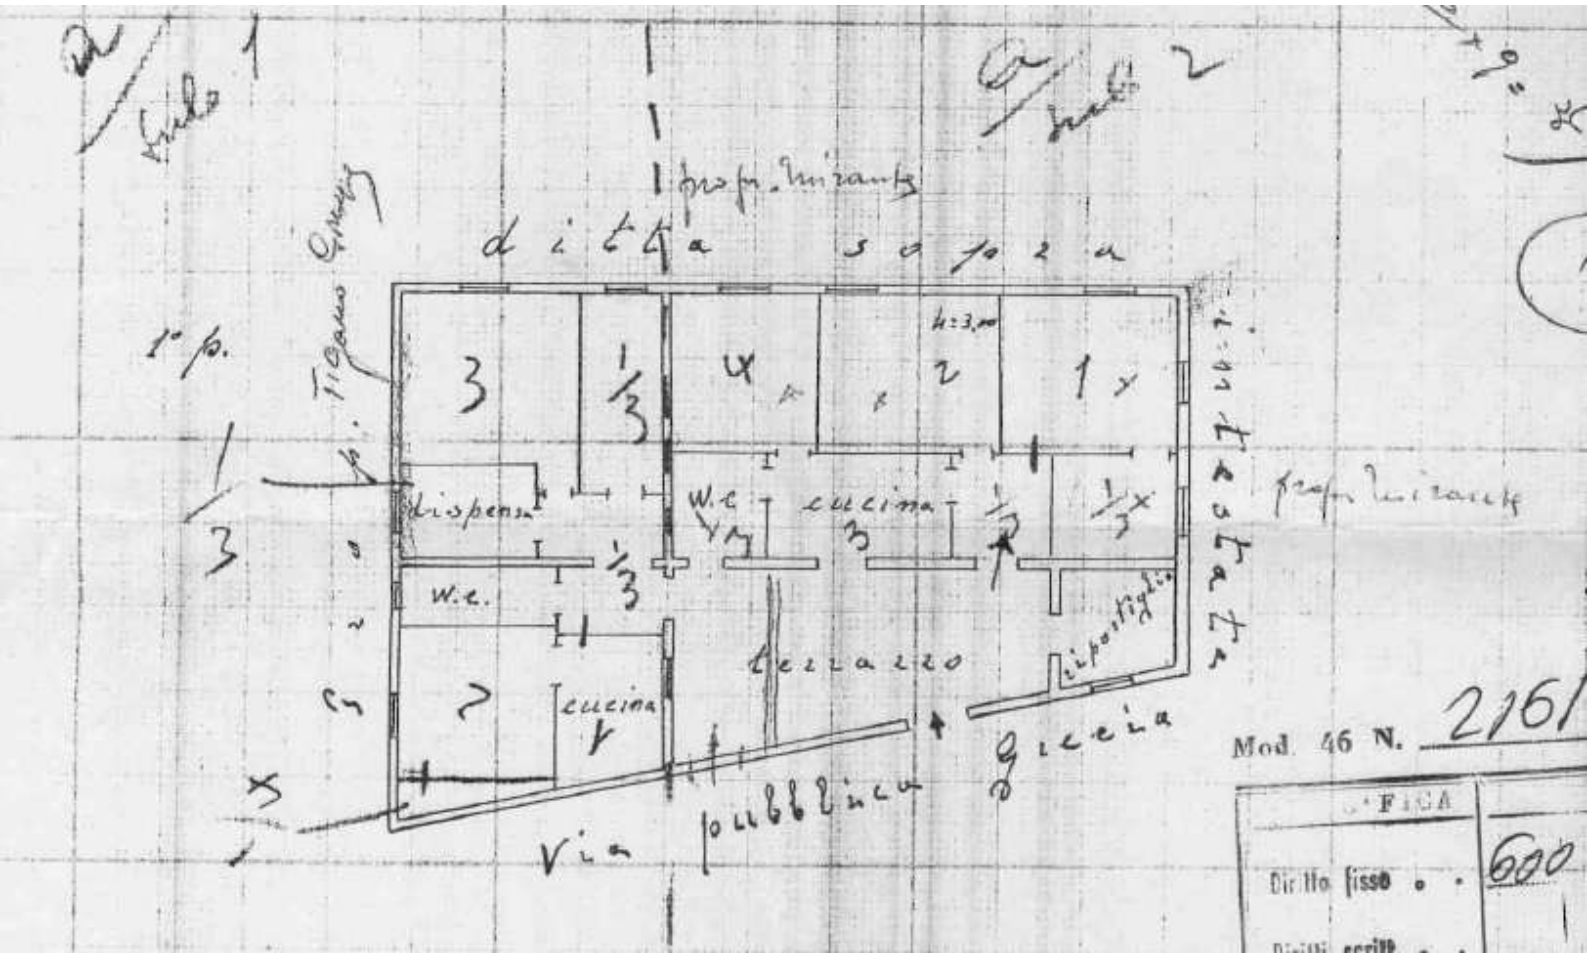
Lato 1
Lato 2
prop. Mizanti
ditta sopra
1° p.
Tiganu Gheorghe
3
1/3
4
2
1
h=3,00
dispensa
W.C.
cucina
3
1/2
1/3
W.C.
1/3
cucina
4
2
terrazzo
ripostiglio
giardino
via pubblica
prop. Mizanti
Mod. 46 N. 2161
TASSA
Diritto fisso
600

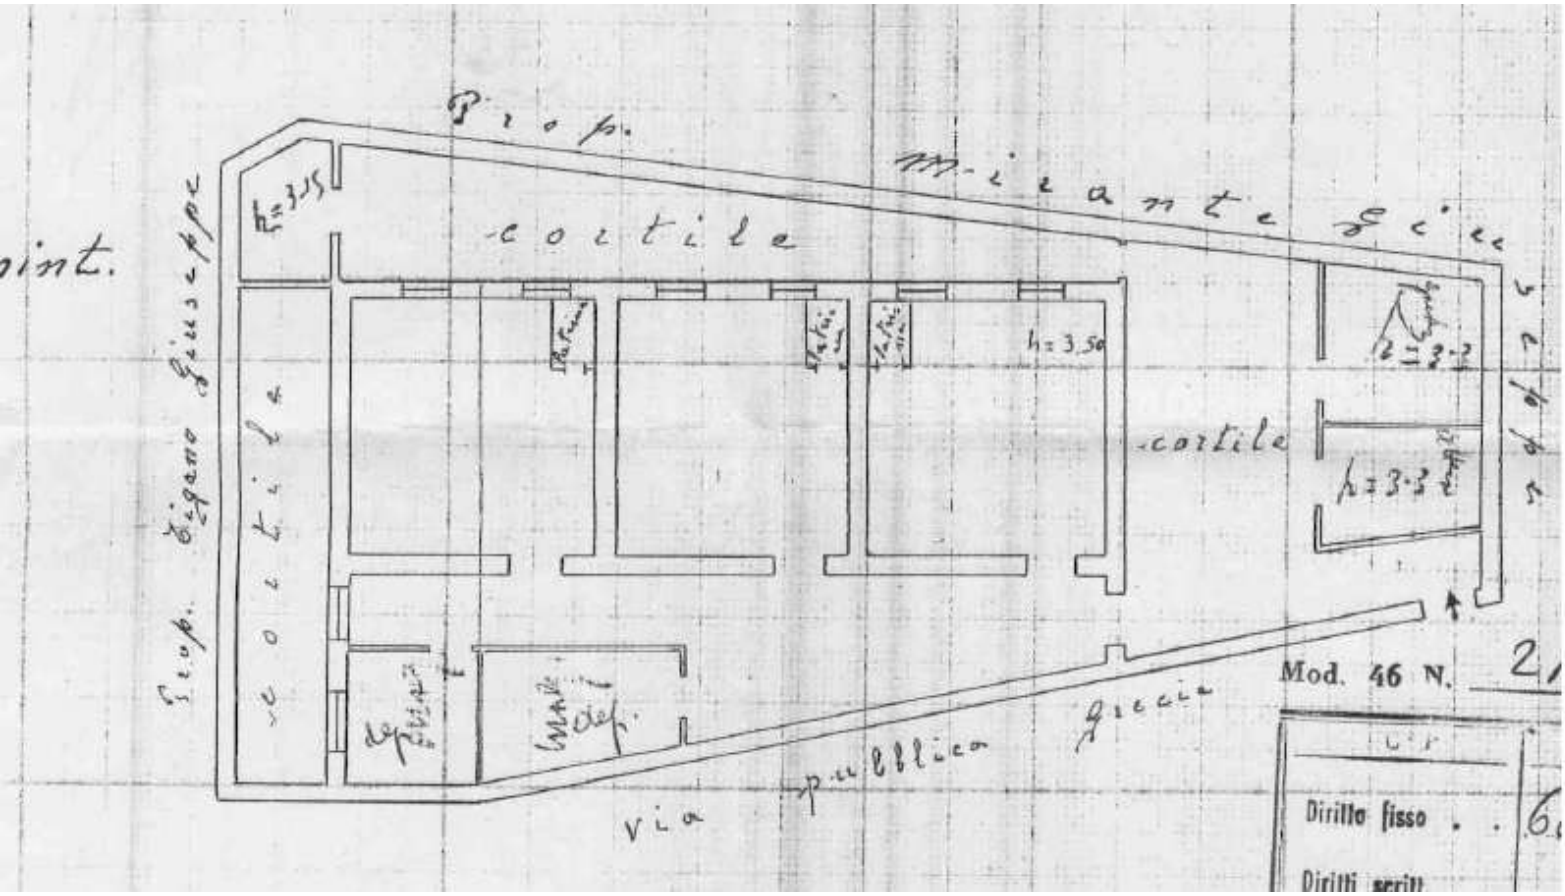
Prop.
Miciante Giuseppe
cortile
h=3.15
h=3.50
cortile
cortile
Prop. Zigano Giuseppe
cortile
Mod. 46 N.
Diritto fisso
via pubblica
Grecia